

VIVIENDA DE 2 DORMITORIOS

Superficies Útiles

Hall	7,97 m ²
Salón-Comedor-Cocina	28,31 m ²
Dormitorio 01	11,93 m ²
Baño 01	3,90 m ²
Dormitorio 02	11,41 m ²
Baño 02	3,76 m ²
Terraza	3,25 m ²

TOTAL **70,53 m²**

Superficie Construida

TOTAL **79,87 m²**

Edificio de la Puente

VIVIENDA T1

77 viviendas libres, garajes y trasteros. Avenida Ruperta Baraya 20 Suelo UA.21

PLANTA TIPO. Vivienda T1

ESCALA: 1:100

NOTA: El presente documento es de carácter informativo y podrá experimentar variaciones por exigencias técnicas, de proyecto o comerciales. Las superficies expresadas son aproximadas, pudiendo experimentar modificaciones por razones de índole técnica.


Barrio +
Cameno
arquitectos

Promotora

Kampinas



Vista aérea de distribución de la vivienda completa.

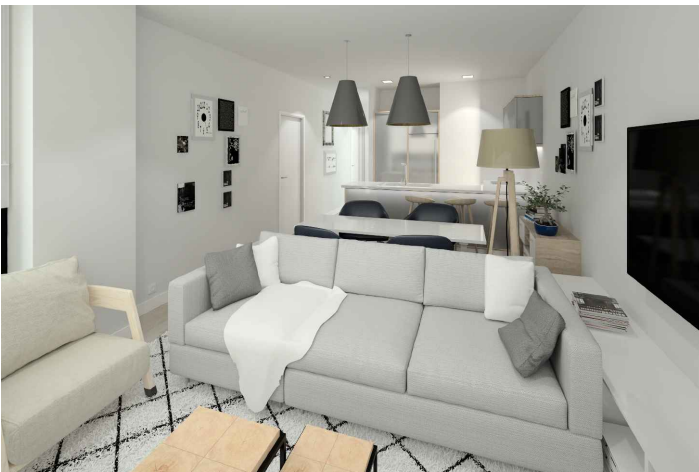

Vistas interiores salón-comedor-cocina.



Edificio de la Puente

VIVIENDA T1

77 viviendas libres, garajes y trasteros. Avenida Ruperta Baraya 20 Suelo UA.21

PLANTA TIPO. Vivienda T1

NOTA: El presente documento es de carácter informativo y podrá experimentar variaciones por exigencias técnicas, de proyecto o comerciales. Las superficies expresadas son aproximadas, pudiendo experimentar modificaciones por razones de índole técnica.

Barrio +
Cameno
arquitectos

Promotora

Kampinas