

VIVIENDA DE 2 DORMITORIOS

Superficies Útiles

Hall	9,70 m ²
Salón-Comedor-Cocina	29,86 m ²
Dormitorio 01	12,23 m ²
Baño 01	3,93 m ²
Dormitorio 02	11,73 m ²
Baño 02	3,97 m ²
Terraza	3,18 m ²
TOTAL	74,60 m²

Superficie Construida

TOTAL	81,74 m²
--------------	----------------------------

Edificio de la Puente

VIVIENDA T9

77 viviendas libres, garajes y trasteros. Avenida Ruperta Baraya 20 Suelo UA.21

PLANTA TIPO. Vivienda T9

ESCALA: 1:100

NOTA: El presente documento es de carácter informativo y podrá experimentar variaciones por exigencias técnicas, de proyecto o comerciales. Las superficies expresadas son aproximadas, pudiendo experimentar modificaciones por razones de índole técnica.

Barrio +
Cameno
arquitectos


Promotora
Kampinas



Vista aérea de distribución de la vivienda completa.



Vistas interiores salón-comedor-cocina.

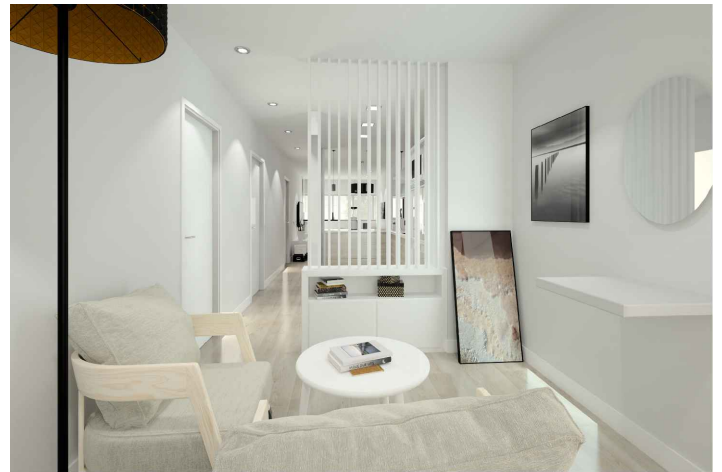

Edificio de la Puente

VIVIENDA T9

77 viviendas libres, garajes y trasteros. Avenida Ruperta Baraya 20 Suelo UA.21

PLANTA TIPO. Vivienda T9

NOTA: El presente documento es de carácter informativo y podrá experimentar variaciones por exigencias técnicas, de proyecto o comerciales. Las superficies expresadas son aproximadas, pudiendo experimentar modificaciones por razones de índole técnica.

Barrio +
Cameno
arquitectos

Promotora
Kampinas